

XII BIENAL DE ARQUITECTURA JALISCIENSE | 2021

BARJ01



Casa Eclipse

El proyecto de casa Eclipse se localiza sobre un terreno con una geometría trapezoidal sumamente irregular que, además, presenta su lado más corto hacia el frente de la propiedad.

Con la premisa de conseguir transformar esta dificultad en virtud, el emplazamiento del proyecto plantea un esquema a través del cual la casa —que desde el exterior no parece muy grande— se va desdoblando desde su interior como un abanico que revela un espacio interior generoso y elegante.

Más allá de sus finos detalles y acabados, la sofisticación de este proyecto reside en la riqueza del espacio interior conquistado a partir de un partido claro que surge de la comprensión cabal y estratégica del sitio.



Texto por Juan López Vergara Newton







XII BIENAL DE ARQUITECTURA JALISCIENSE | 2021

BARJ01

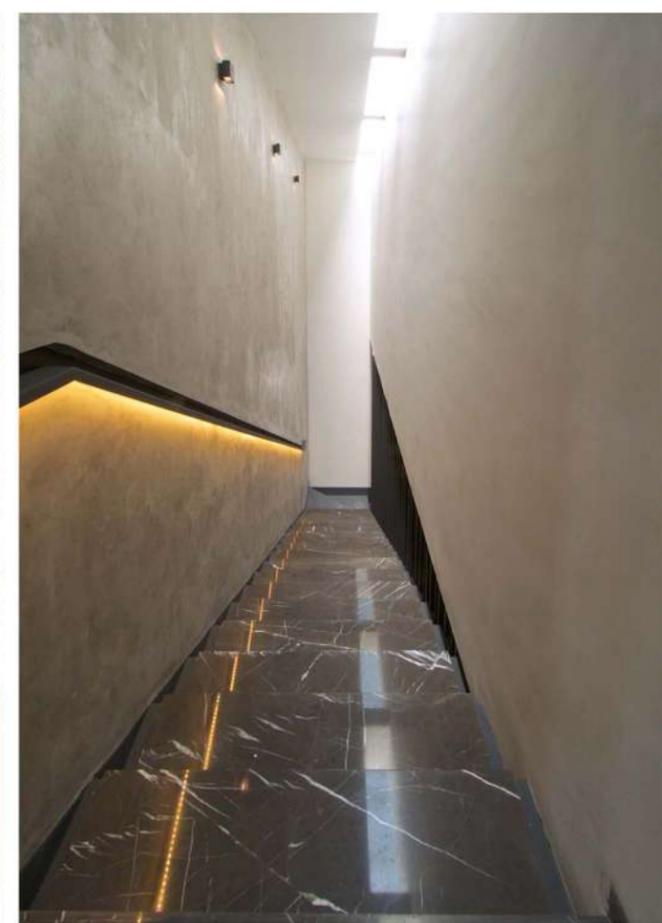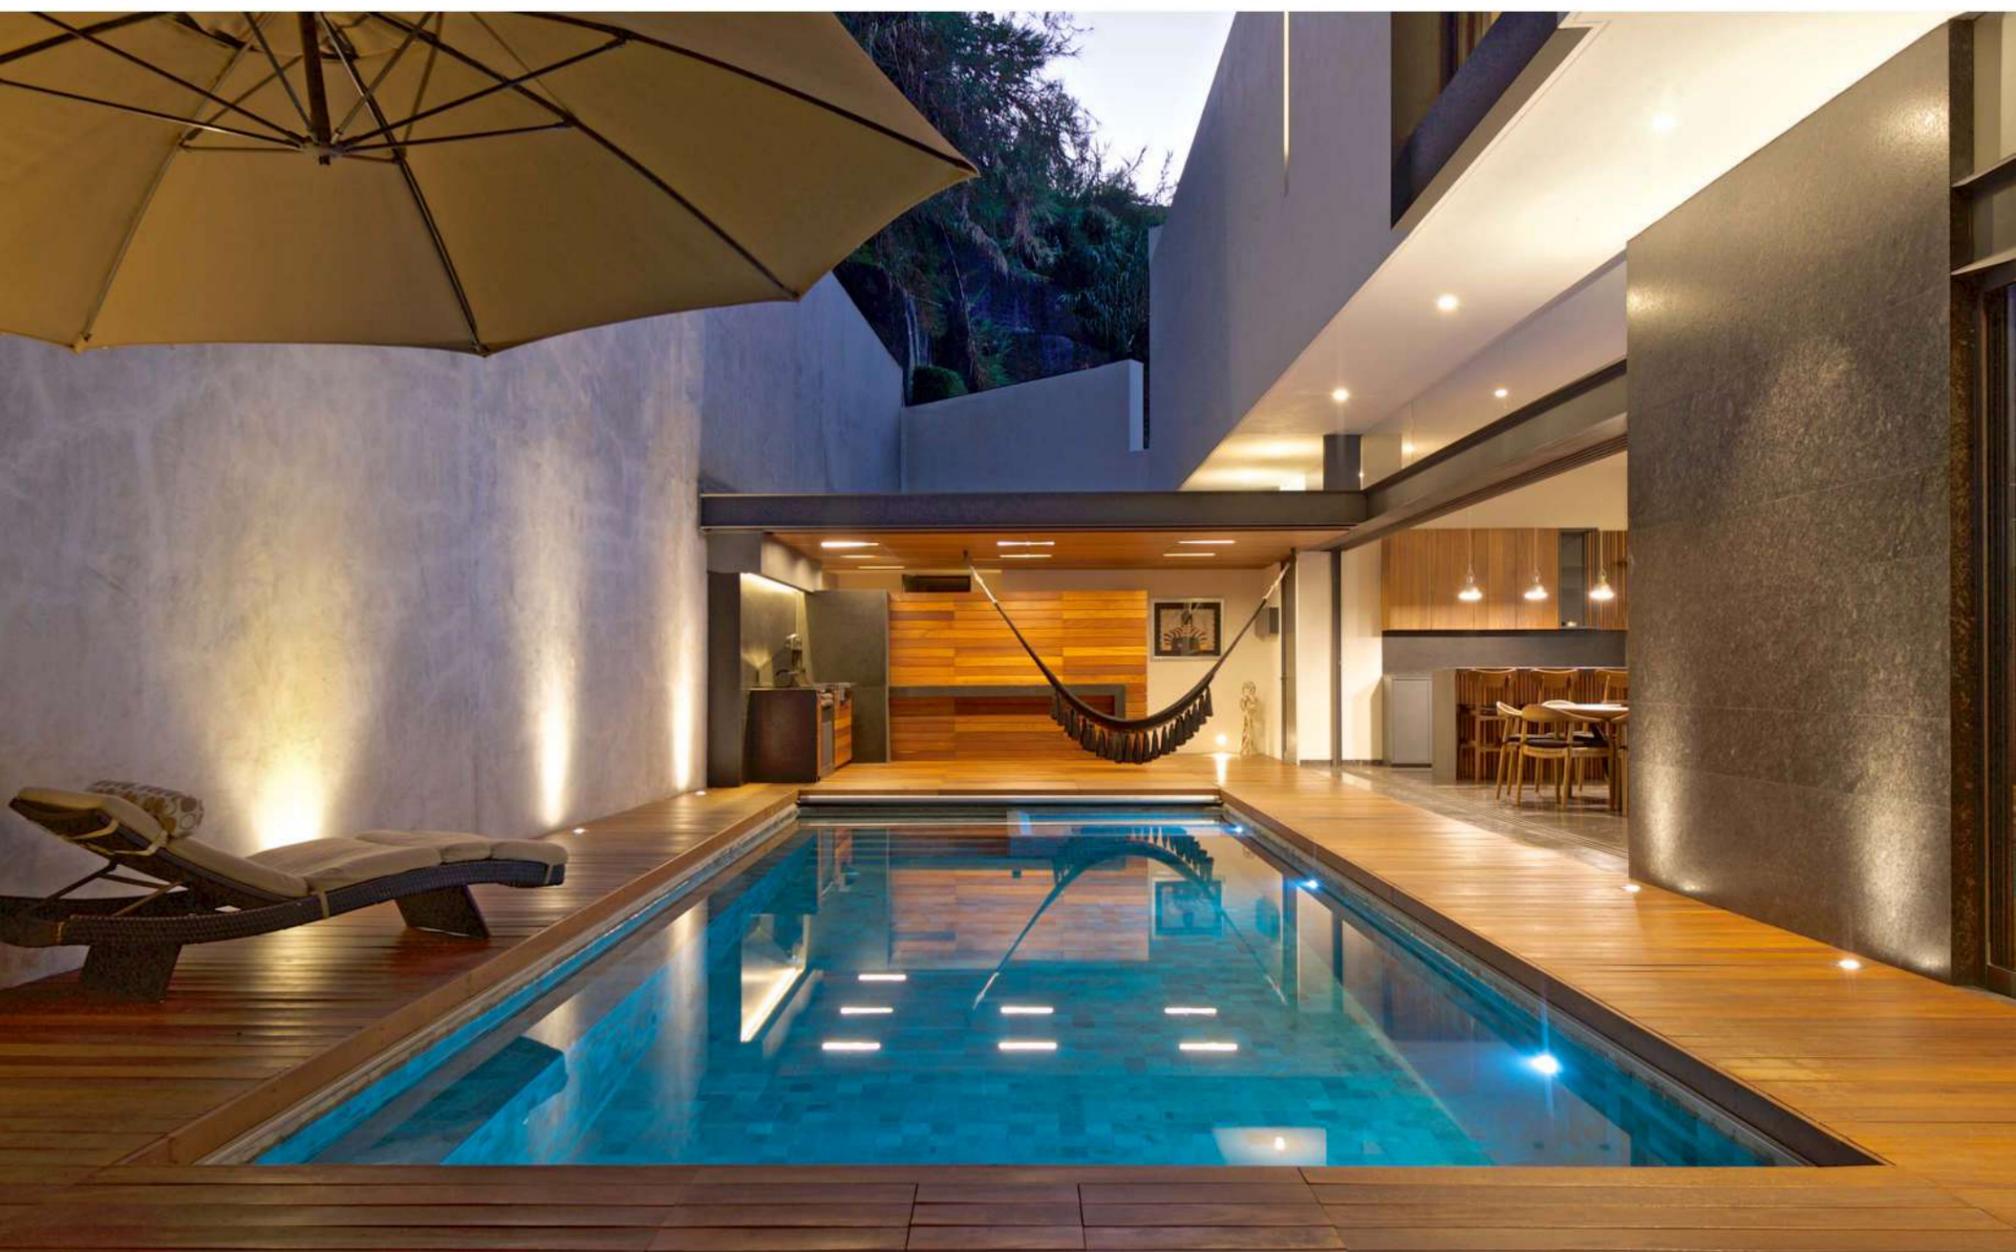


XII BIENAL DE ARQUITECTURA JALISCIENSE | 2021

BARJ01

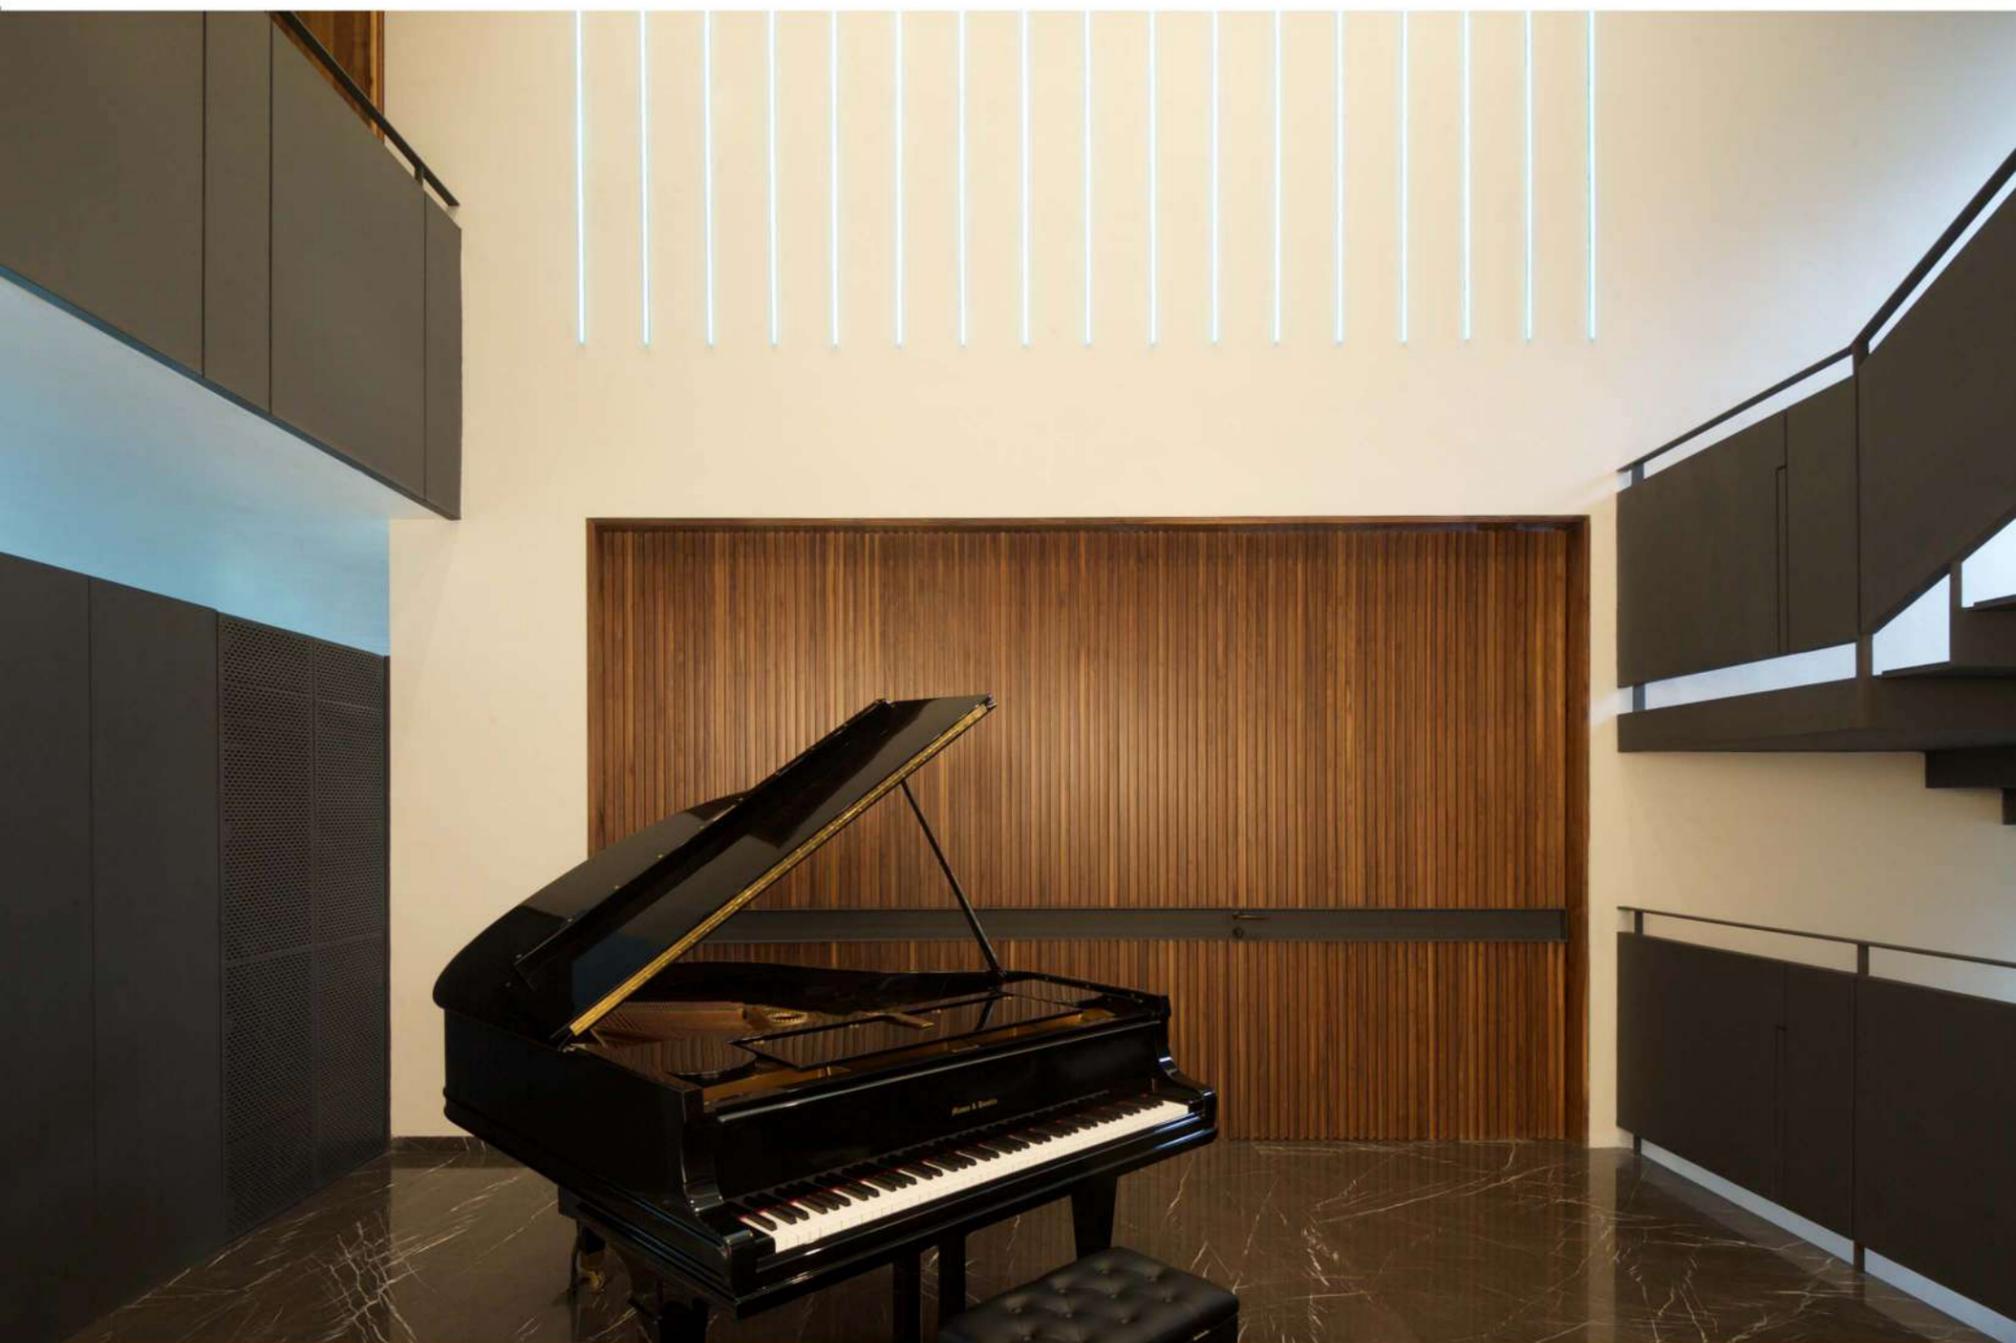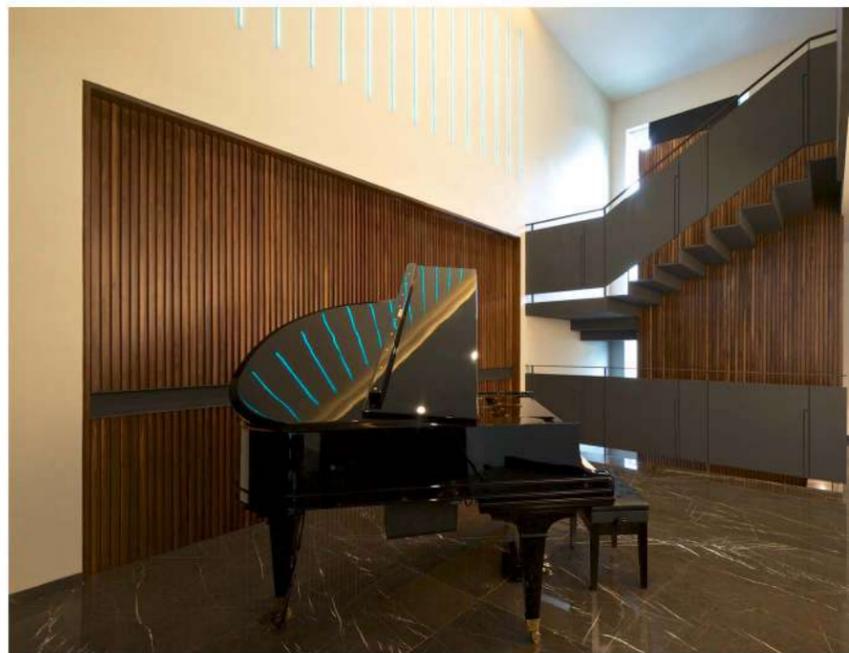


XII BIENAL DE ARQUITECTURA JALISCIENSE | 2021

BARJ01

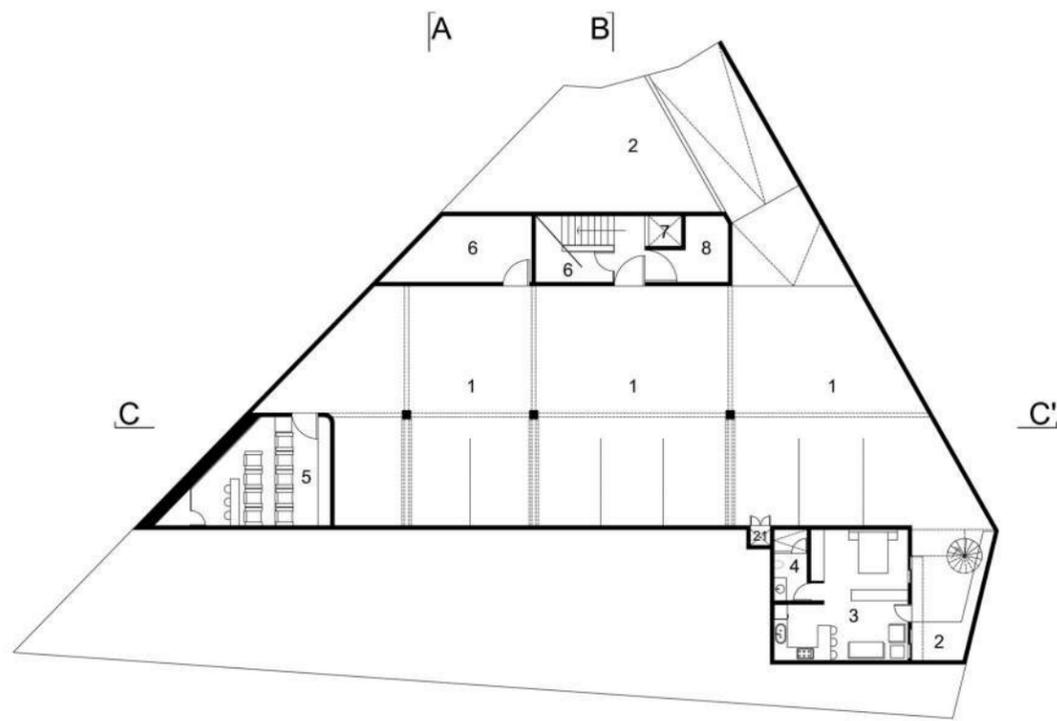


A' B' PLANTA SÓTANO 0 1 2 3 4 5

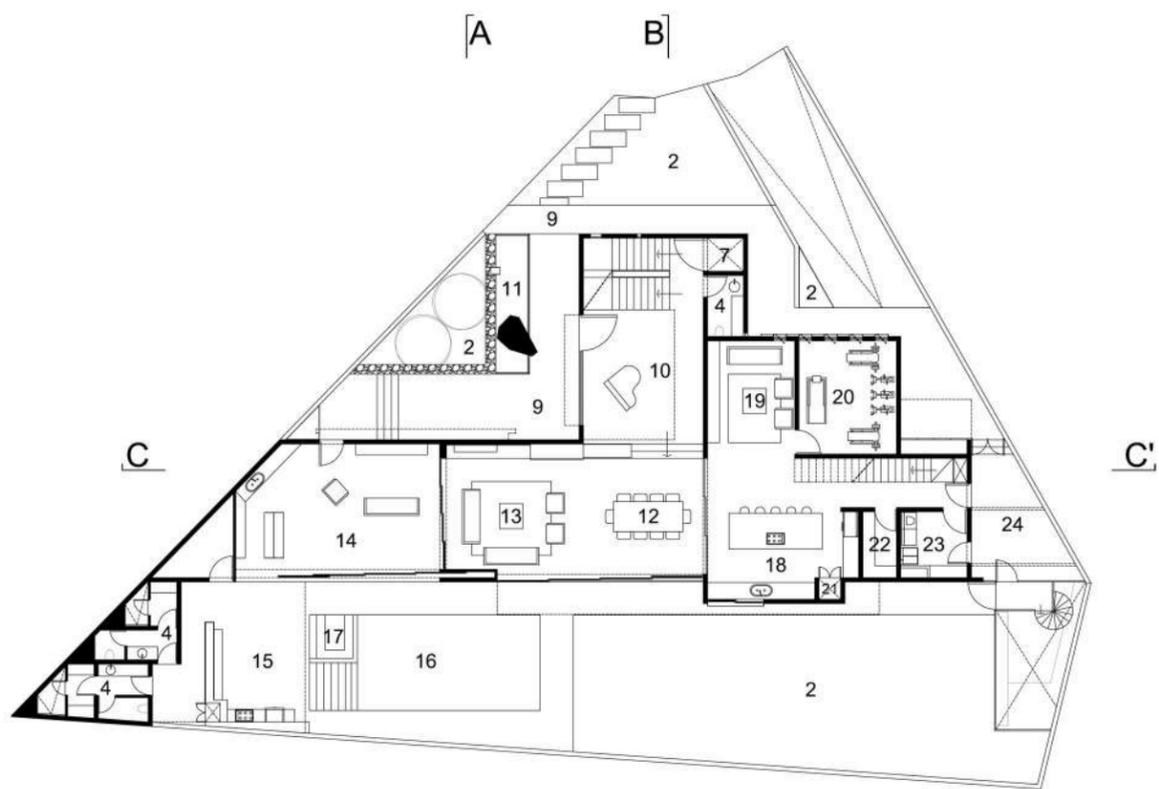


A' B' PLANTA BAJA 0 1 2 3 4 5

1. Cochera
2. Jardín
3. Cuarto de servicio
4. Baño
5. Home Theater
6. Bodega
7. Elevador
8. Cto. de máquinas
9. Ingreso
10. Vestíbulo
11. Espejo de agua
12. Comedor
13. Sala
14. Bar /sala de juegos
15. Terraza
16. Alberca
17. Jacuzzi
18. Cocina
19. Family Room
20. Gym
21. Montacargas
22. Alacena
23. Lavandería
24. Patio
25. Recámara principal
26. Vestidor
27. Recámara secundaria
28. Closet de blancos

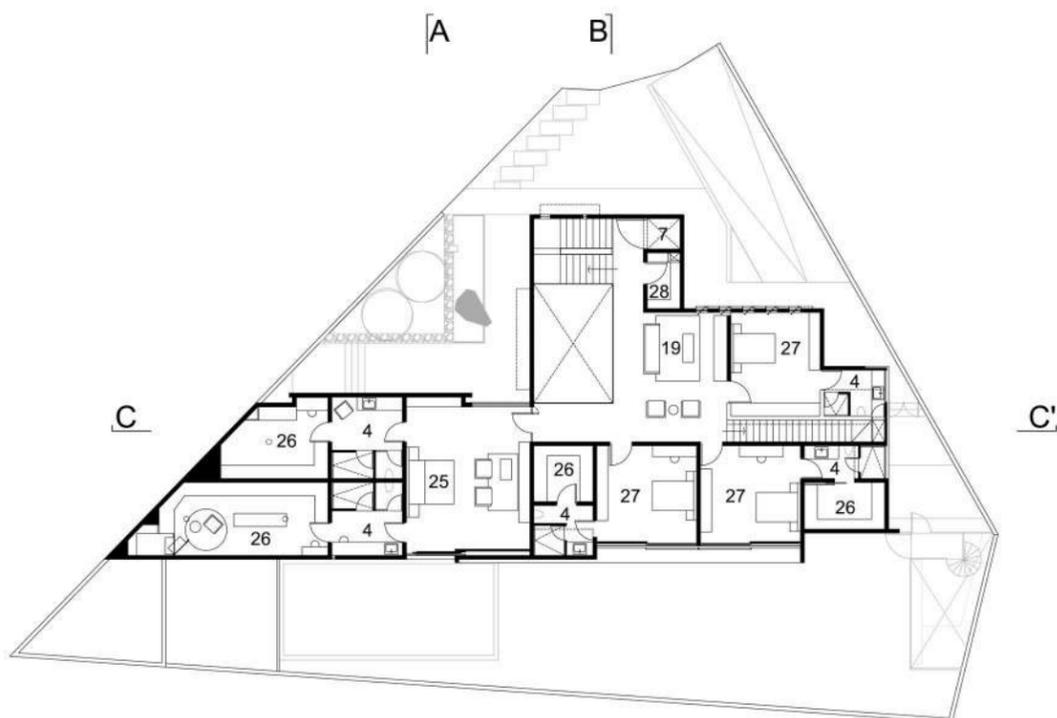


A' B' PLANTA ALTA 0 1 2 3 4 5

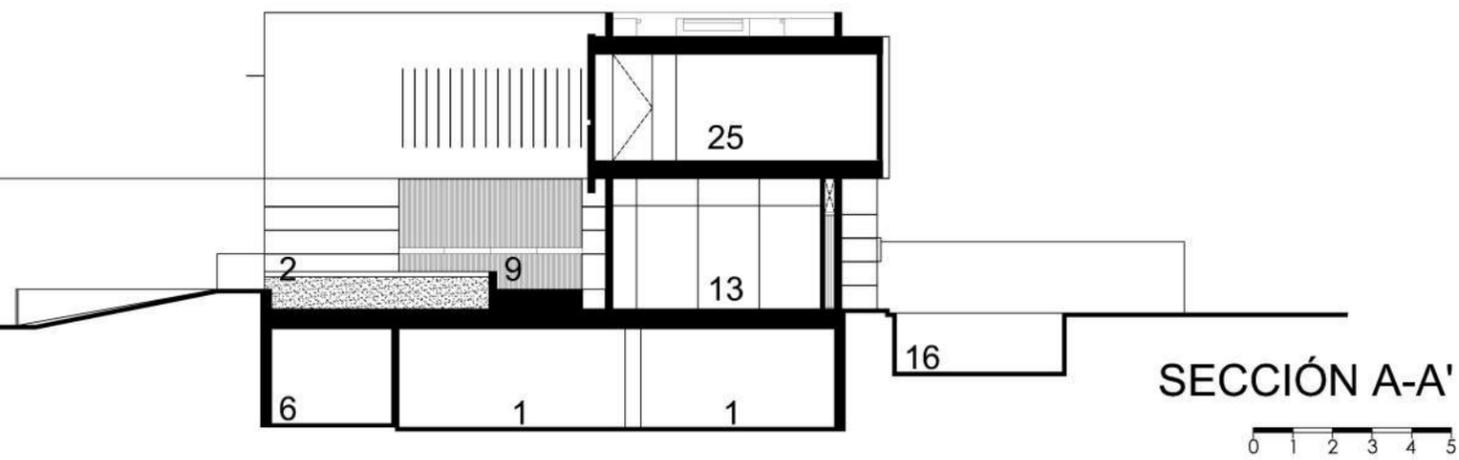


SECCIÓN A-A'

0 1 2 3 4 5

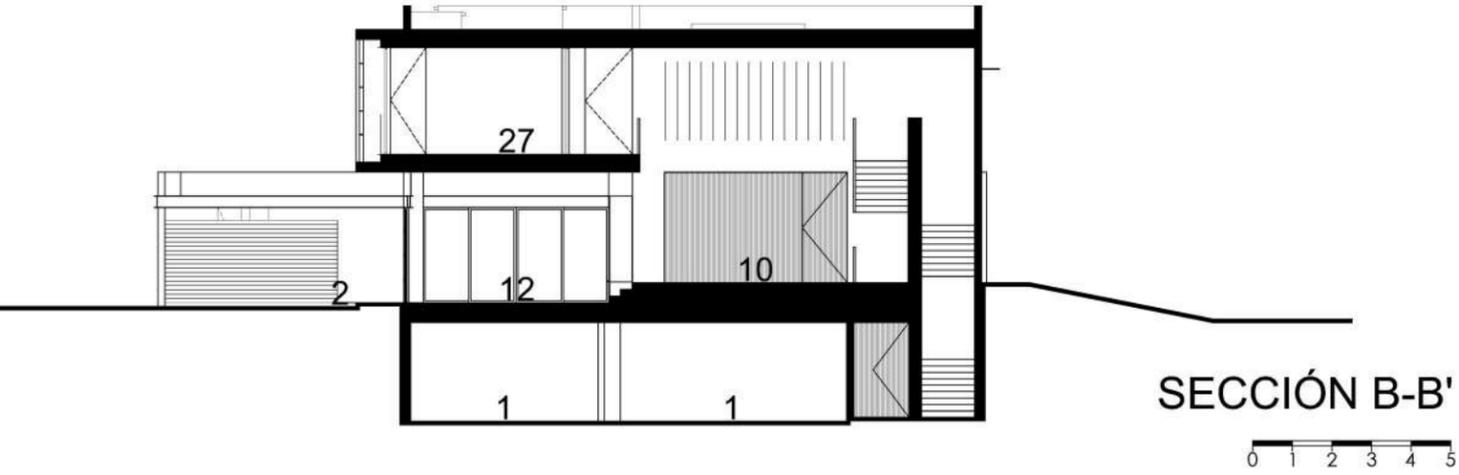

SECCIÓN B-B'

0 1 2 3 4 5

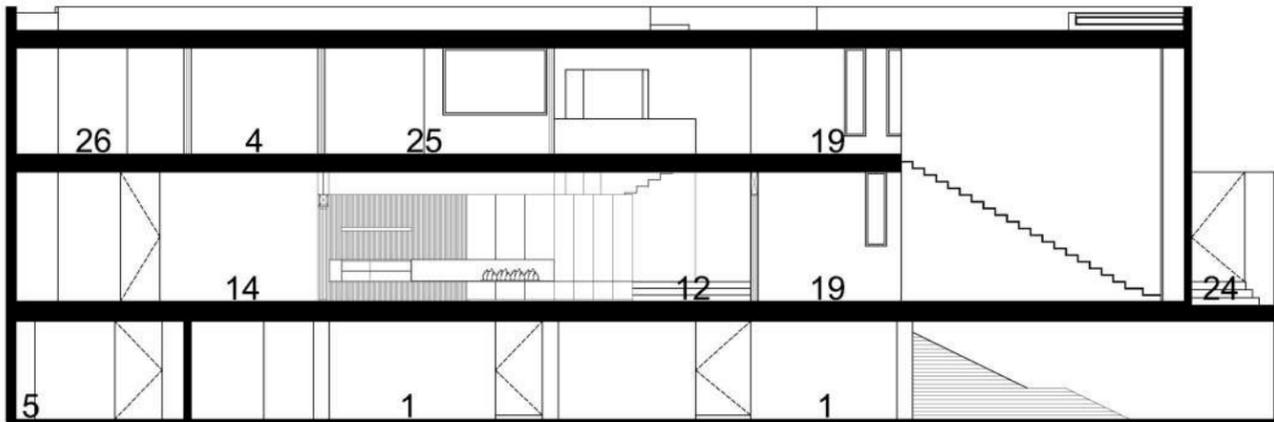

SECCIÓN C-C'

0 1 2 3 4 5

1. Cochera
2. Jardín
3. Cuarto de servicio
4. Baño
5. Home Theater
6. Bodega
7. Elevador
8. Cto. de máquinas
9. Ingreso
10. Vestíbulo
11. Espejo de agua
12. Comedor
13. Sala
14. Bar /sala de juegos
15. Terraza
16. Alberca
17. Jacuzzi
18. Cocina
19. Family Room
20. Gym
21. Montacargas
22. Alacena
23. Lavandería
24. Patio
25. Recámara principal
26. Vestidor
27. Recámara secundaria
28. Closet de blancos

